
КОМПОЗИЦИЯ №3

Дендрологические планы, развёртки и визуализации проектируемой композиции

2026

Дендрологический план цветника

Развёртка на цветник № 2

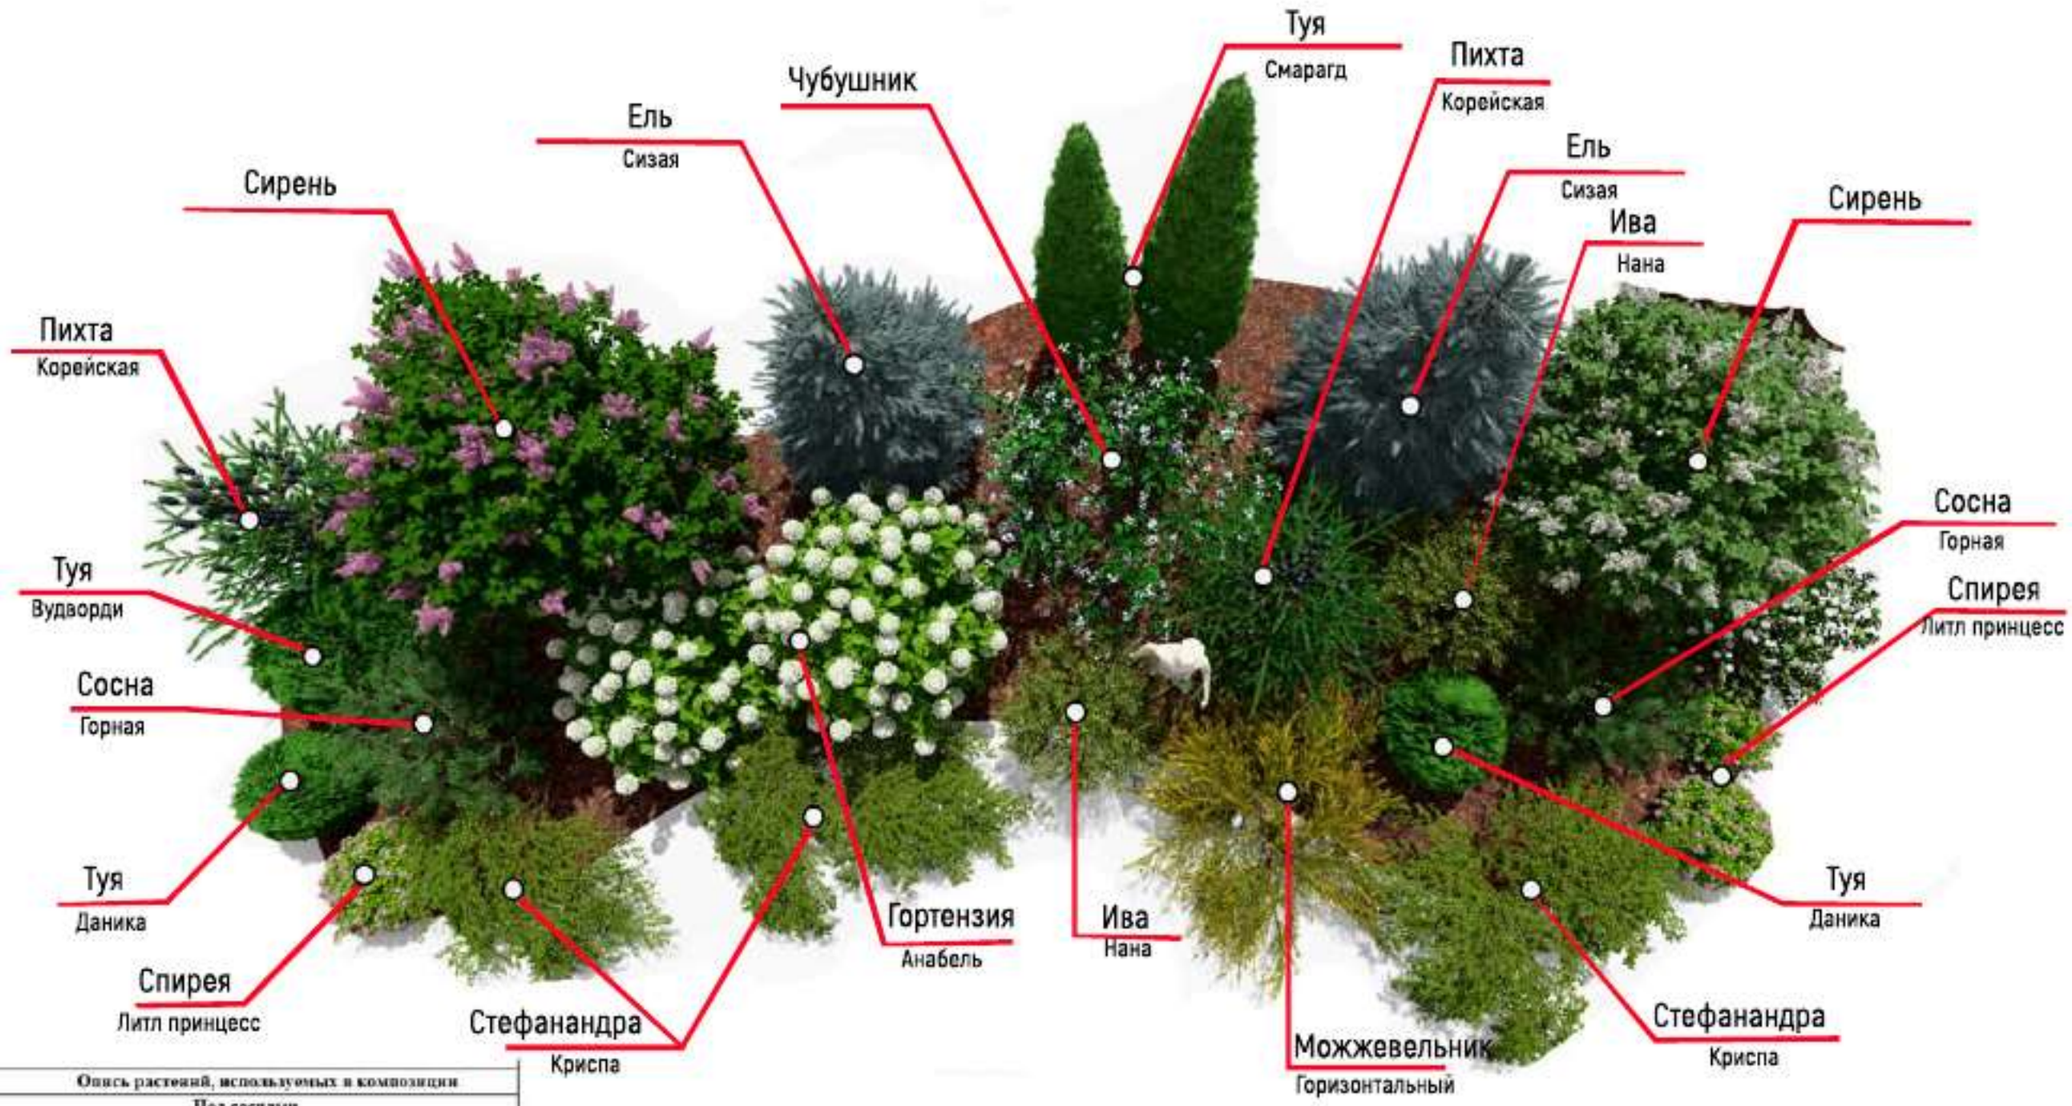

Опись растений, используемых в композиции			
Под сосной			
№	Наименование	Размер, м	Количество
	Деревья		
1	Пихта корейская	1,6-1,8	2
2	Ель сизая	1,6-1,8	2
3	Туя Смарагд	1,4-1,6	2
	Кустарники		
4	Сирень сиреневая	2	1
5	Сирень белая	2	1
6	Чубушник	1,6	1
7	Ива «Нана»	1	2
8	Гортензия Анабель	1,5	2
9	Сосна горная	0,6-1	2
10	Туя Вудворди	0,8	1
11	Туя Даника	0,4-0,6	2
12	Спирея березолистная	0,5-0,8	2
13	Спирея Литл принцесс	0,3-0,6	4
14	Стефанандра «Криспа»	0,5	3
15	Можжевельник горизонтальный Ауреа	0,3	1

Условные обозначения:

Линейный размер, м

Базисная линия

Площадь композиции 43,2 м2.

С–22

Р–02

Р–02

Р–02

Р–02

2,2

4,2

4,2

3,5

7

0,6

С–02

3,6

3

3,5

3

1,9

1,4

1,4

0,6

4

1

1

1,1

1,4

1,6

1,4

2,4

2,9

3,1

3,2

3

2,7

2,3

С–30

кам.

газон

С–16

С–24

С–60

камни

6,8

4,9

Туя–04

грунт

трот. пл.

Горт

трот. плитка

Гортензия

грунт


Гортензи

Мо

Лист

4

Разбивочный чертеж

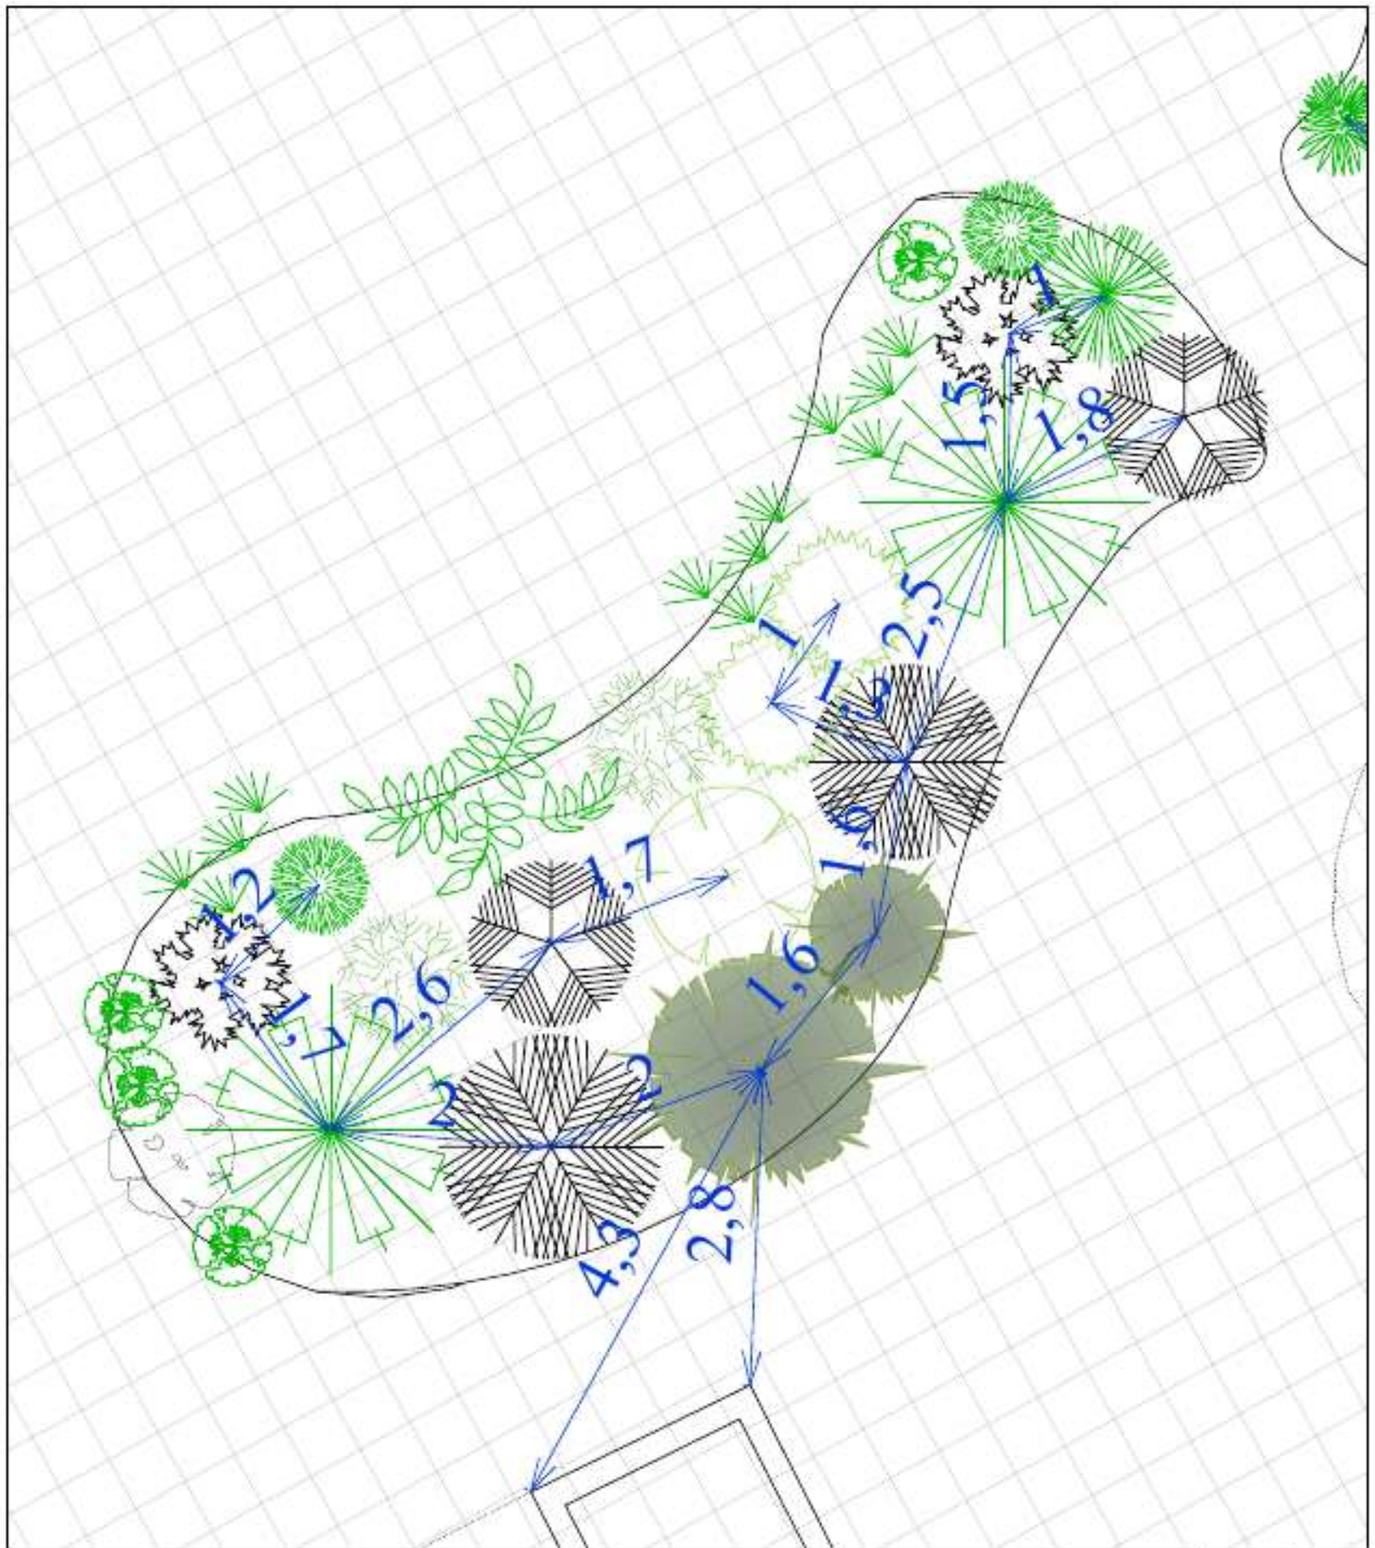

Условные обозначения:

- Сирень
- Туя
- Гортензии
- Чубушник
- Ива
- Стефанандра
- Спирея березолистная
- Пихта корейская
- Ель сизая
- Сосна горная
- Туя Вудворди
- Можжевельник горизонтальный
- Спирея Литл Принцесс
- Туя Даника

Расстояние между растениями, м

Шаг сетки 0.5 м

				Посадочный чертеж. Композиция 3	Масштаб 1:75	Лист 5


Развёртка на цветник № 1






Развёртка на цветник № 2



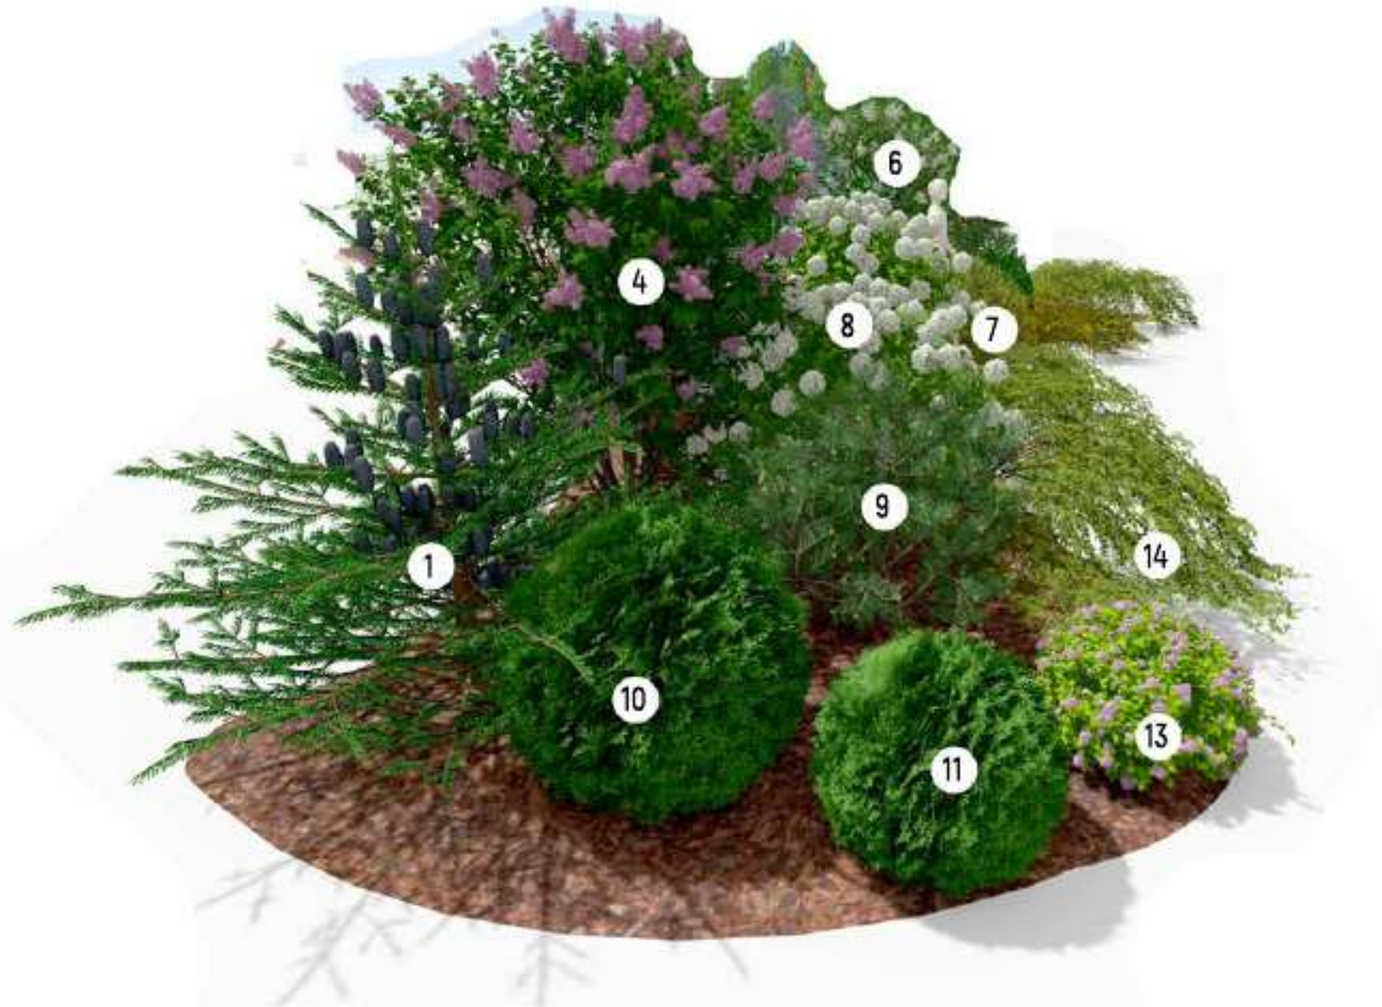

Развёртка на цветник № 3



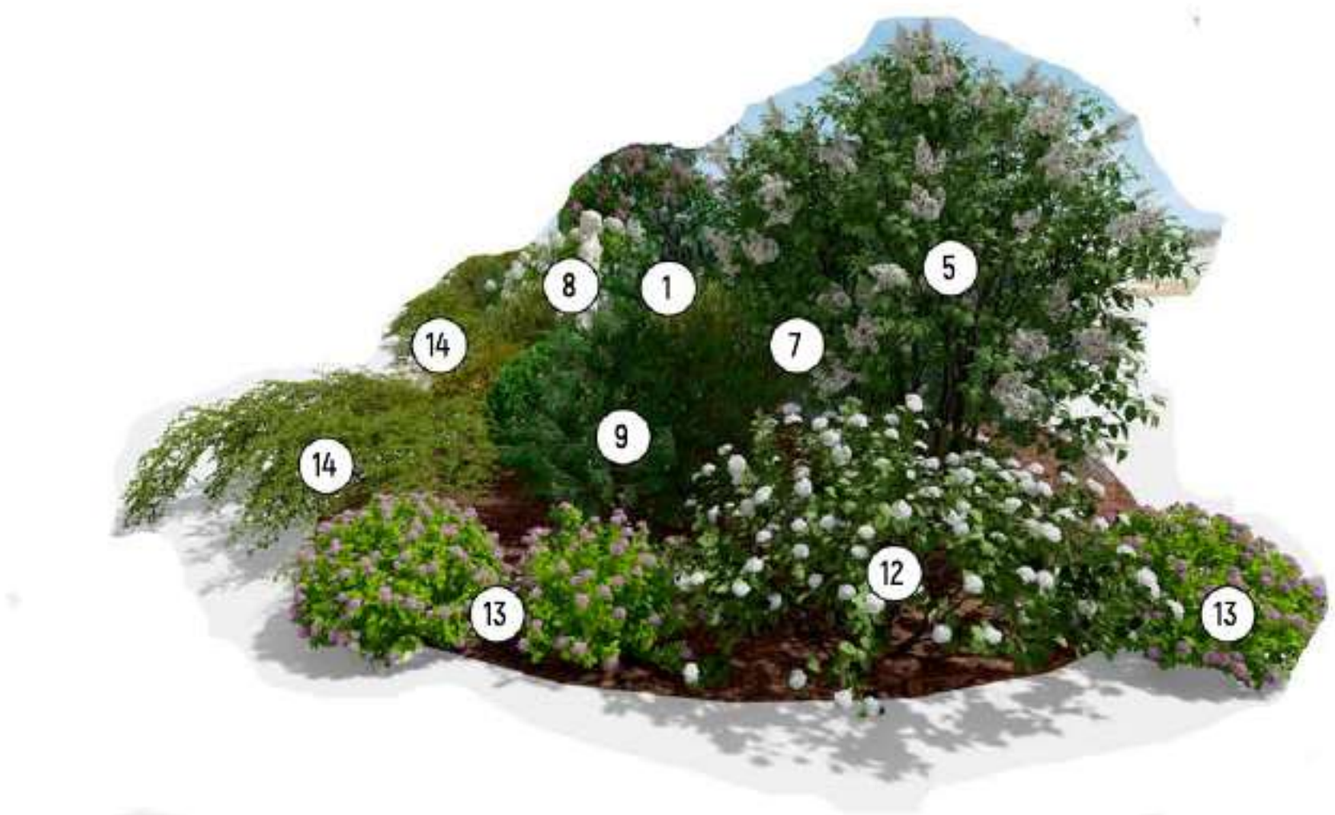

3D вид 1



3D вид 2



3D вид 3



3D вид 4

